

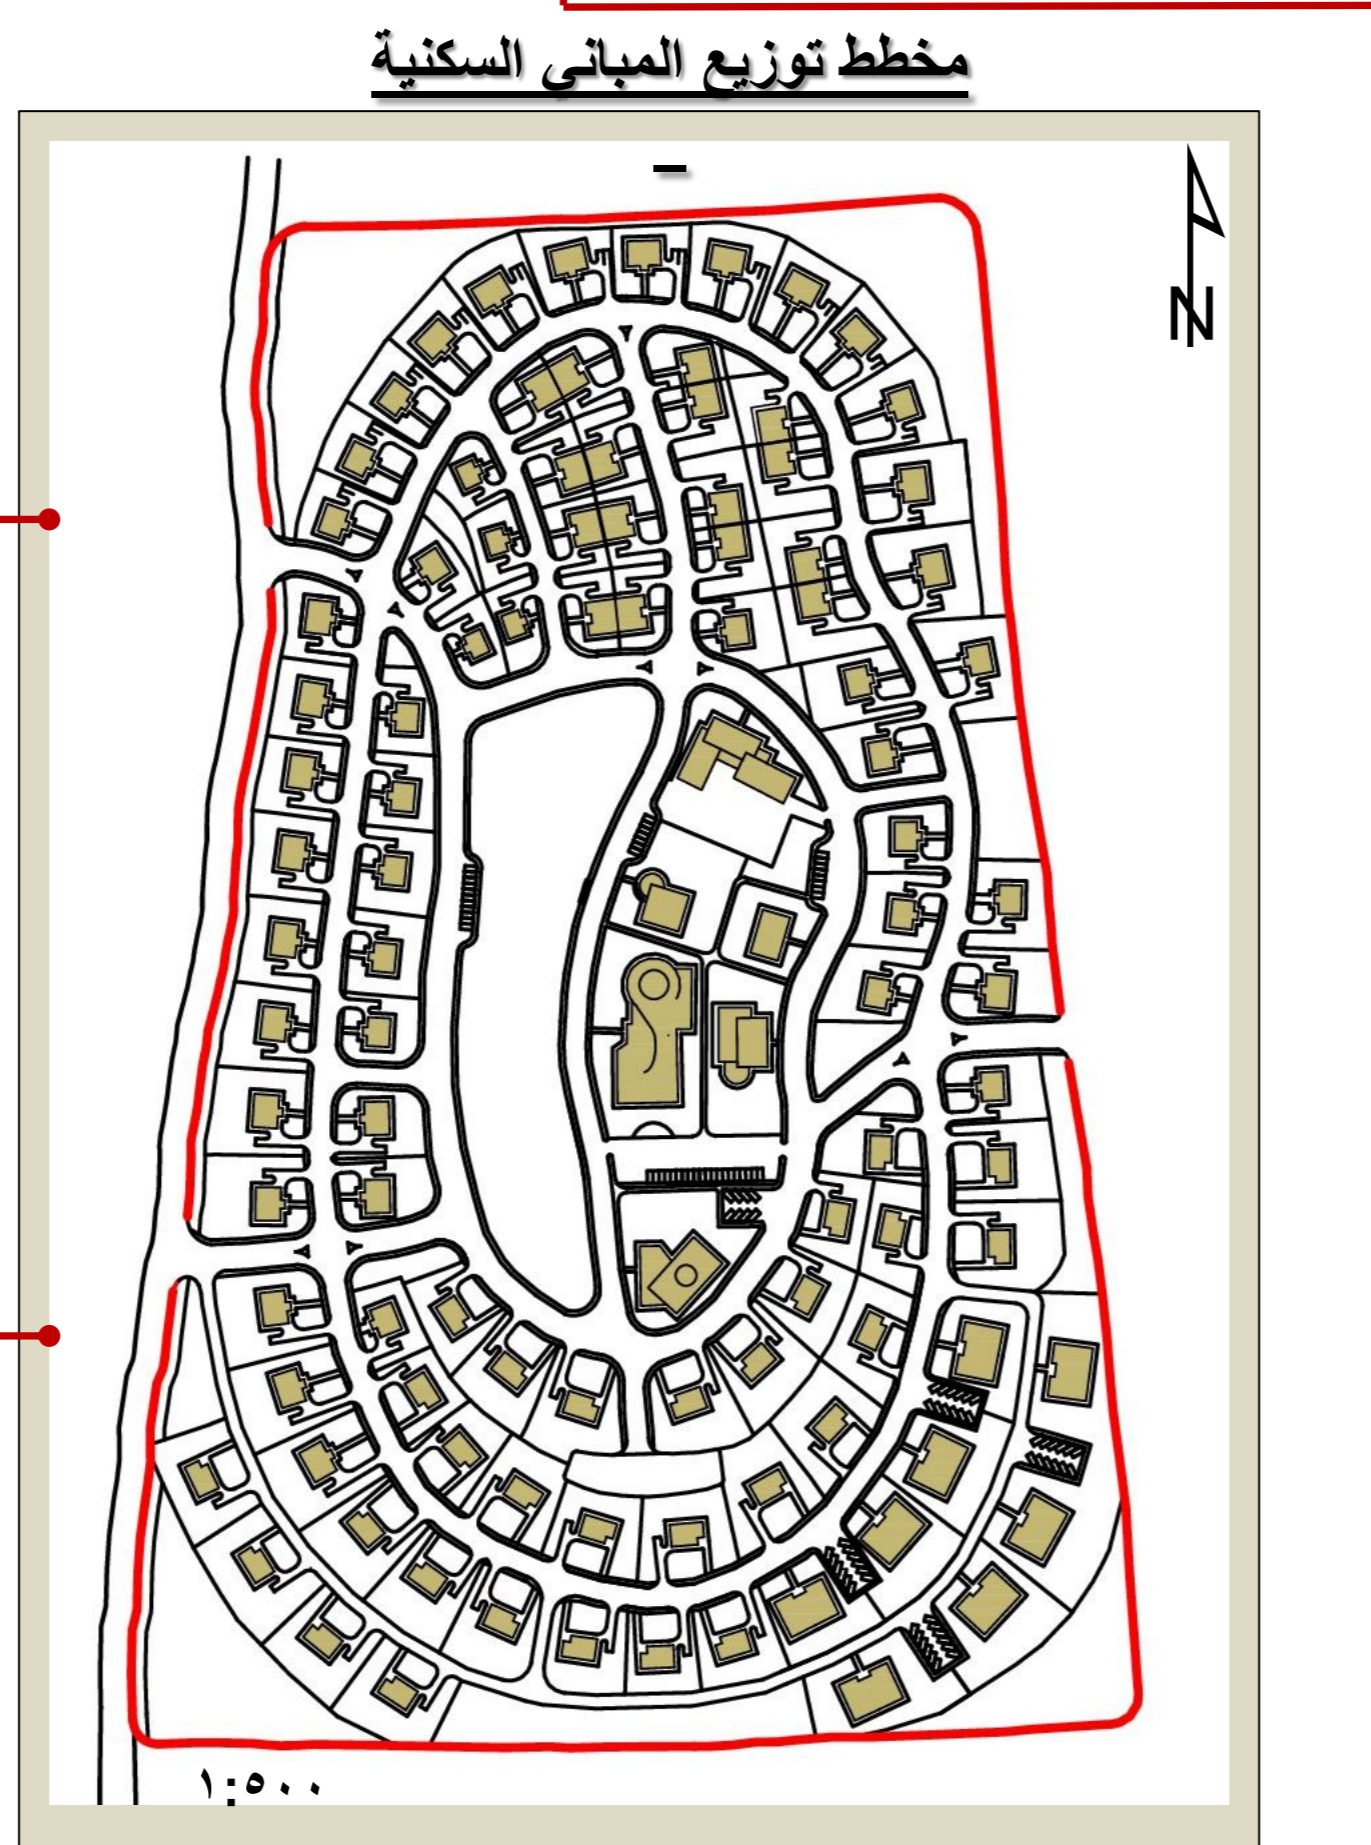
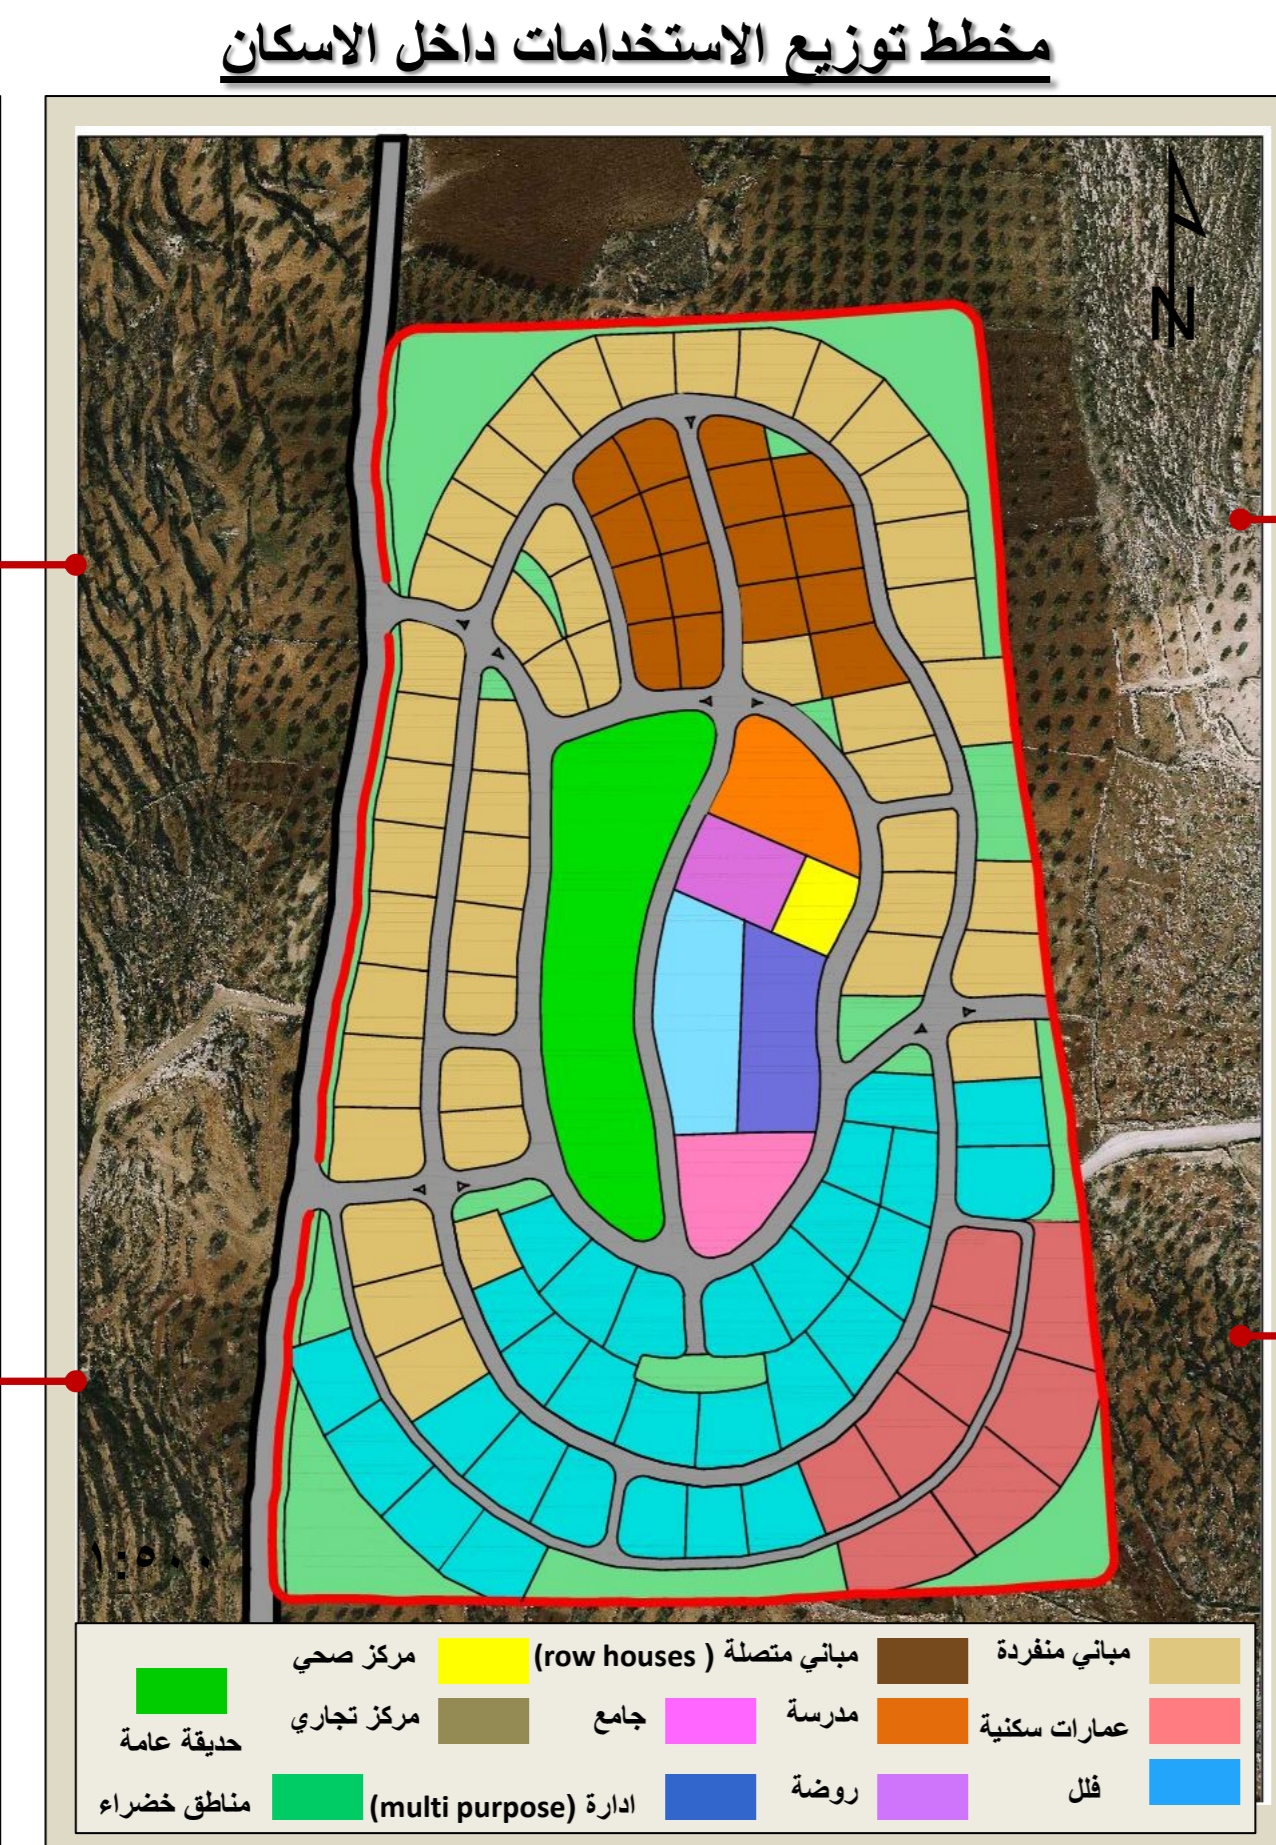
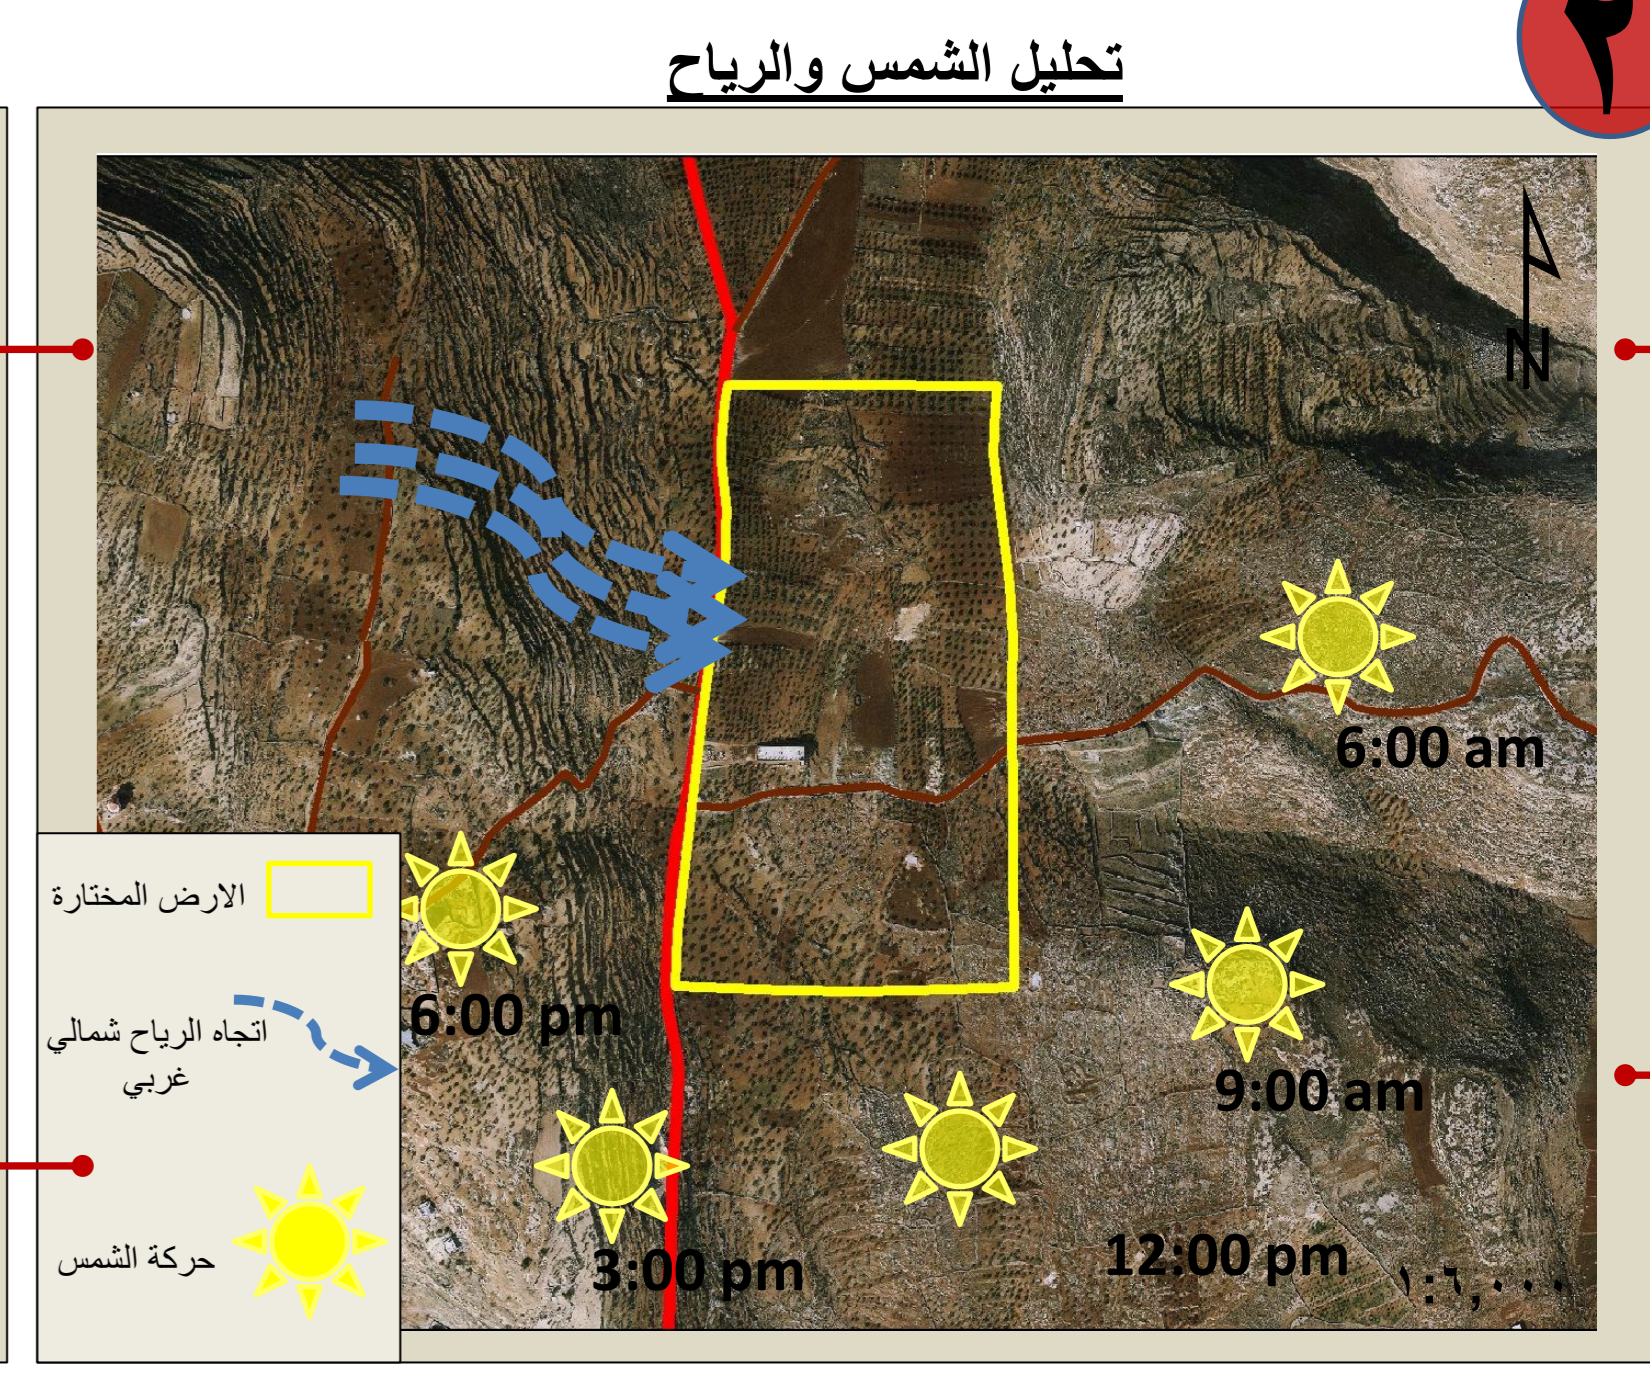
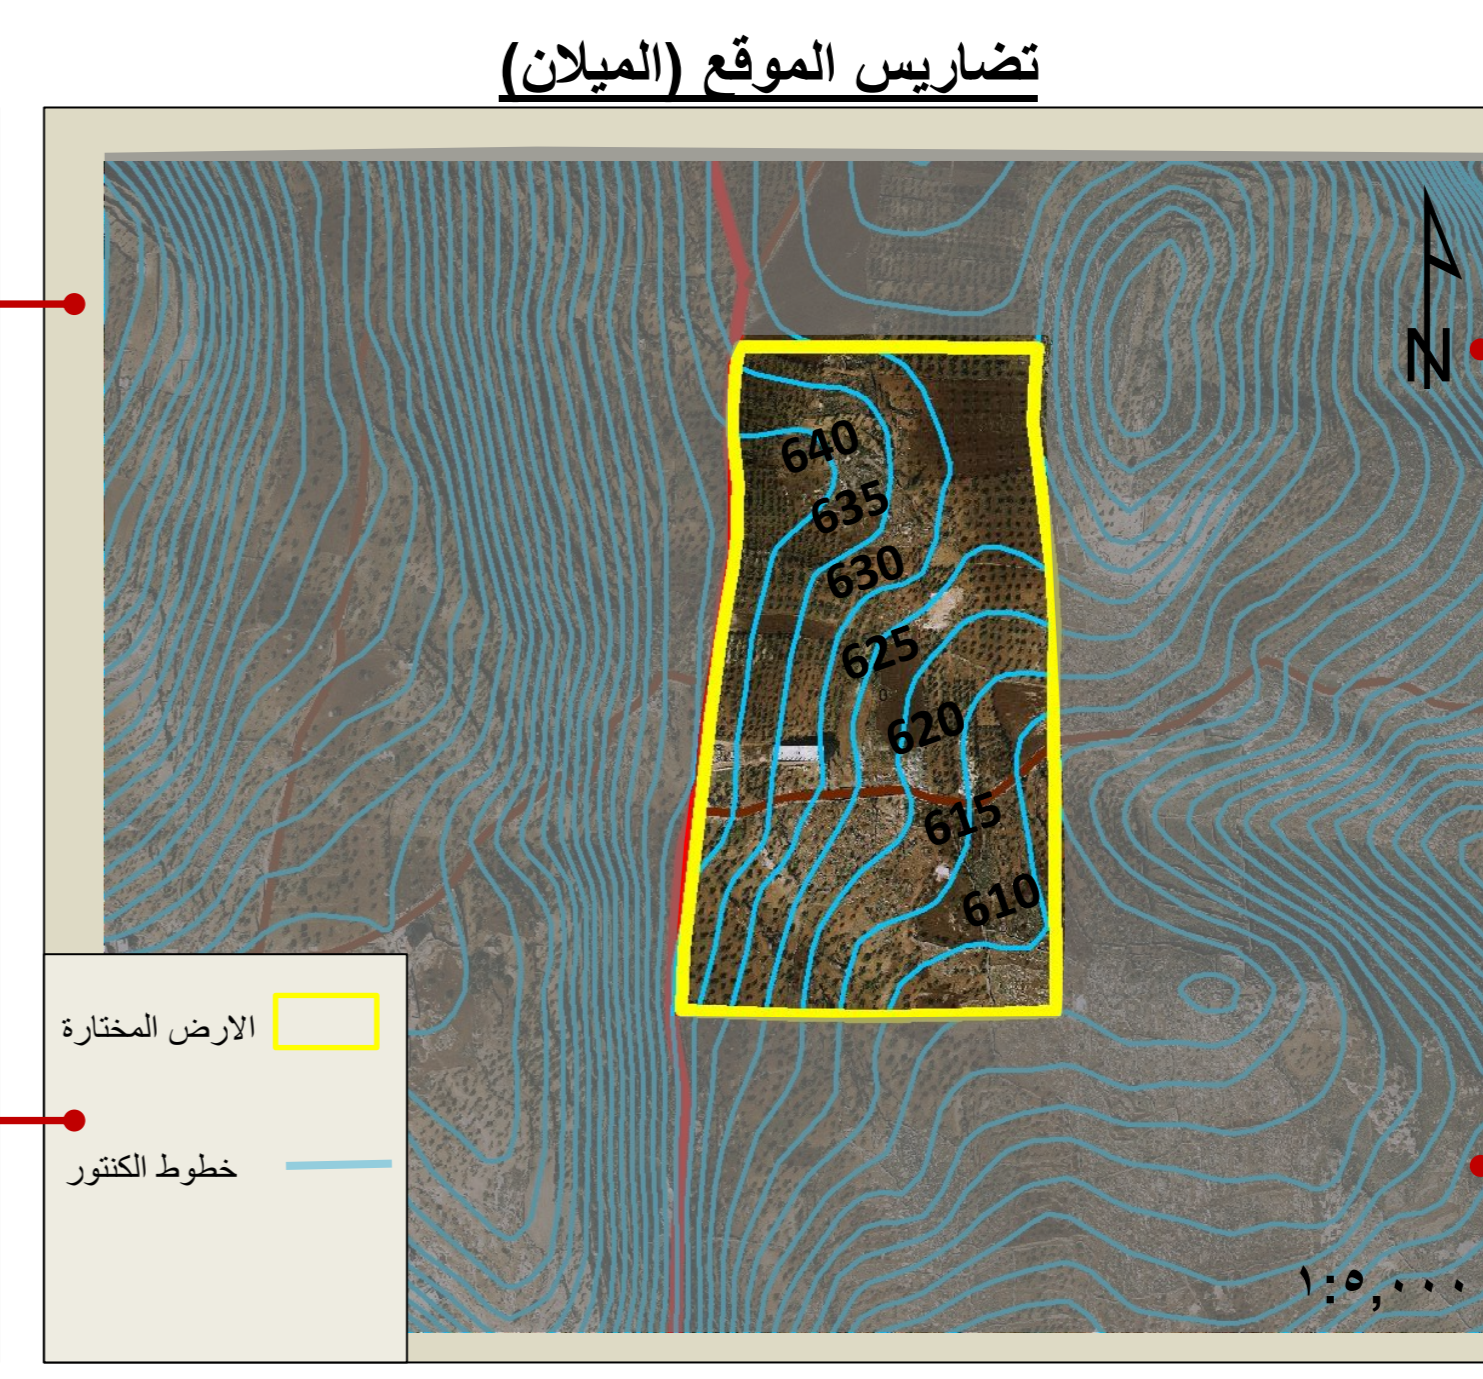
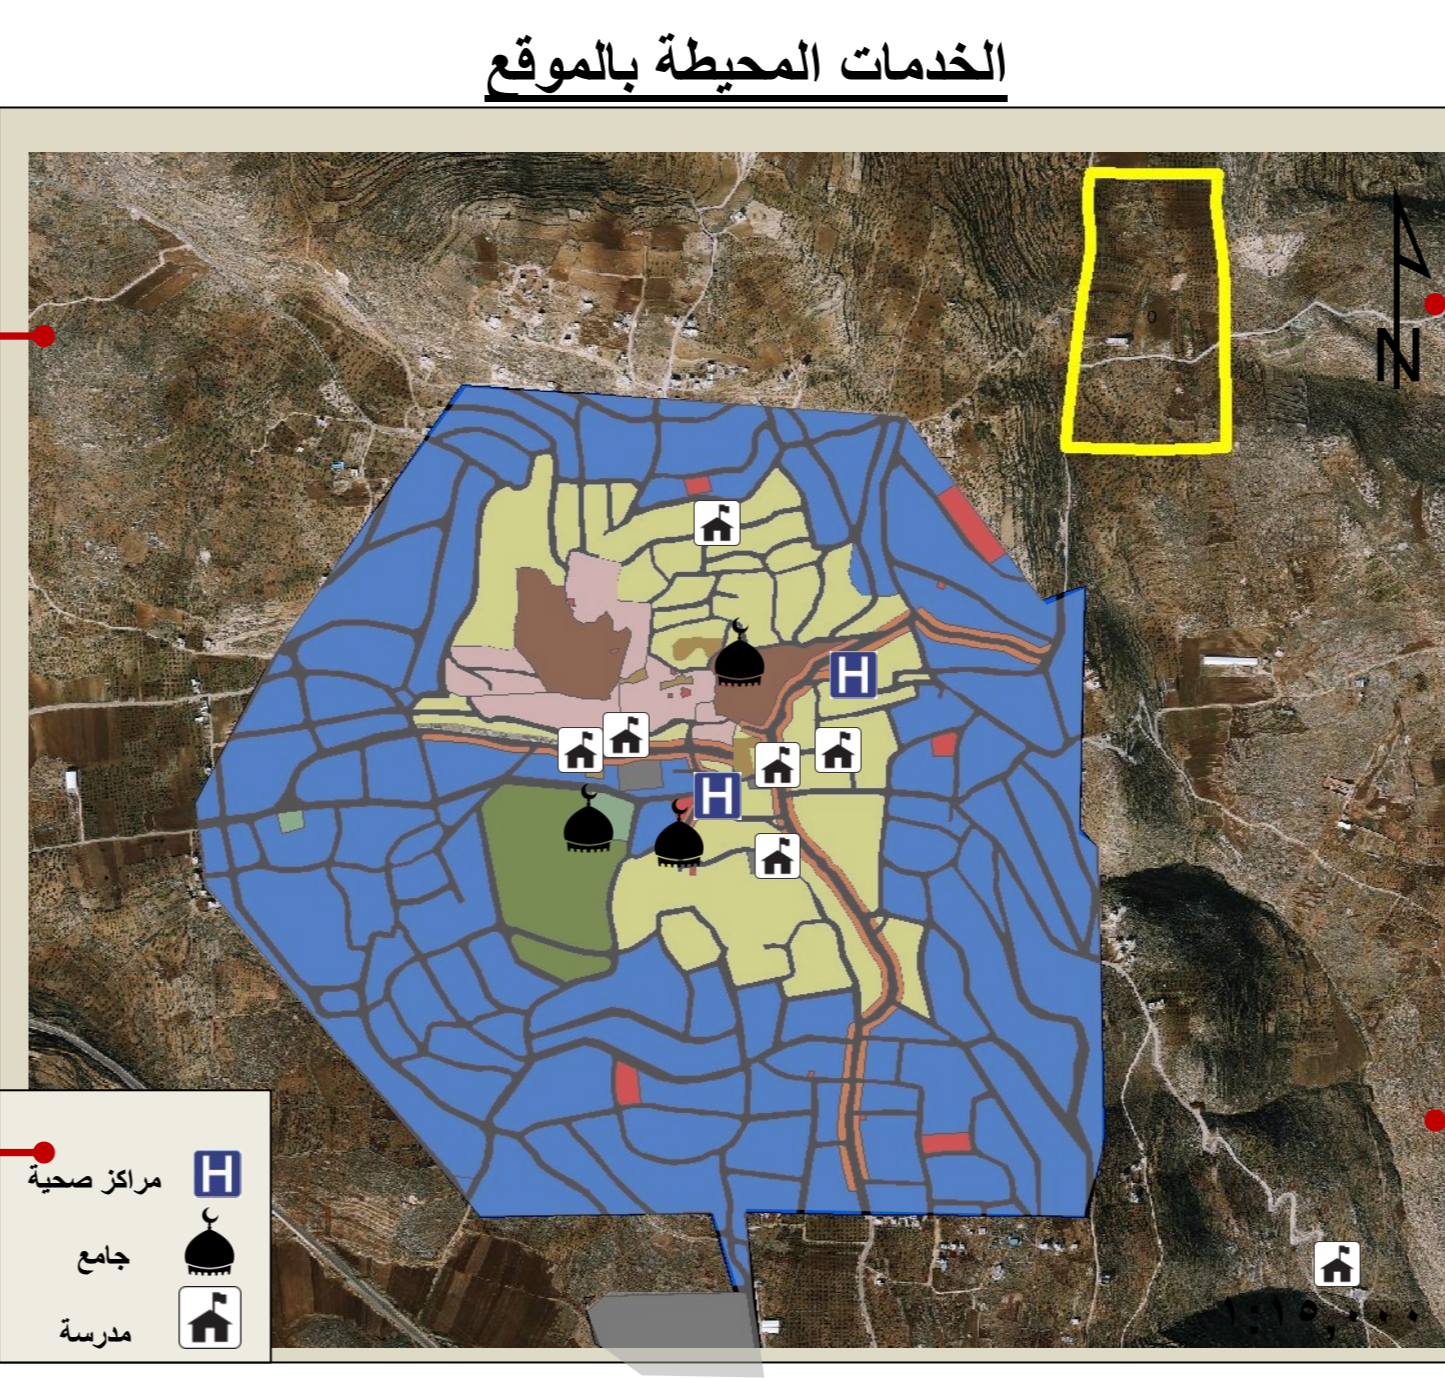
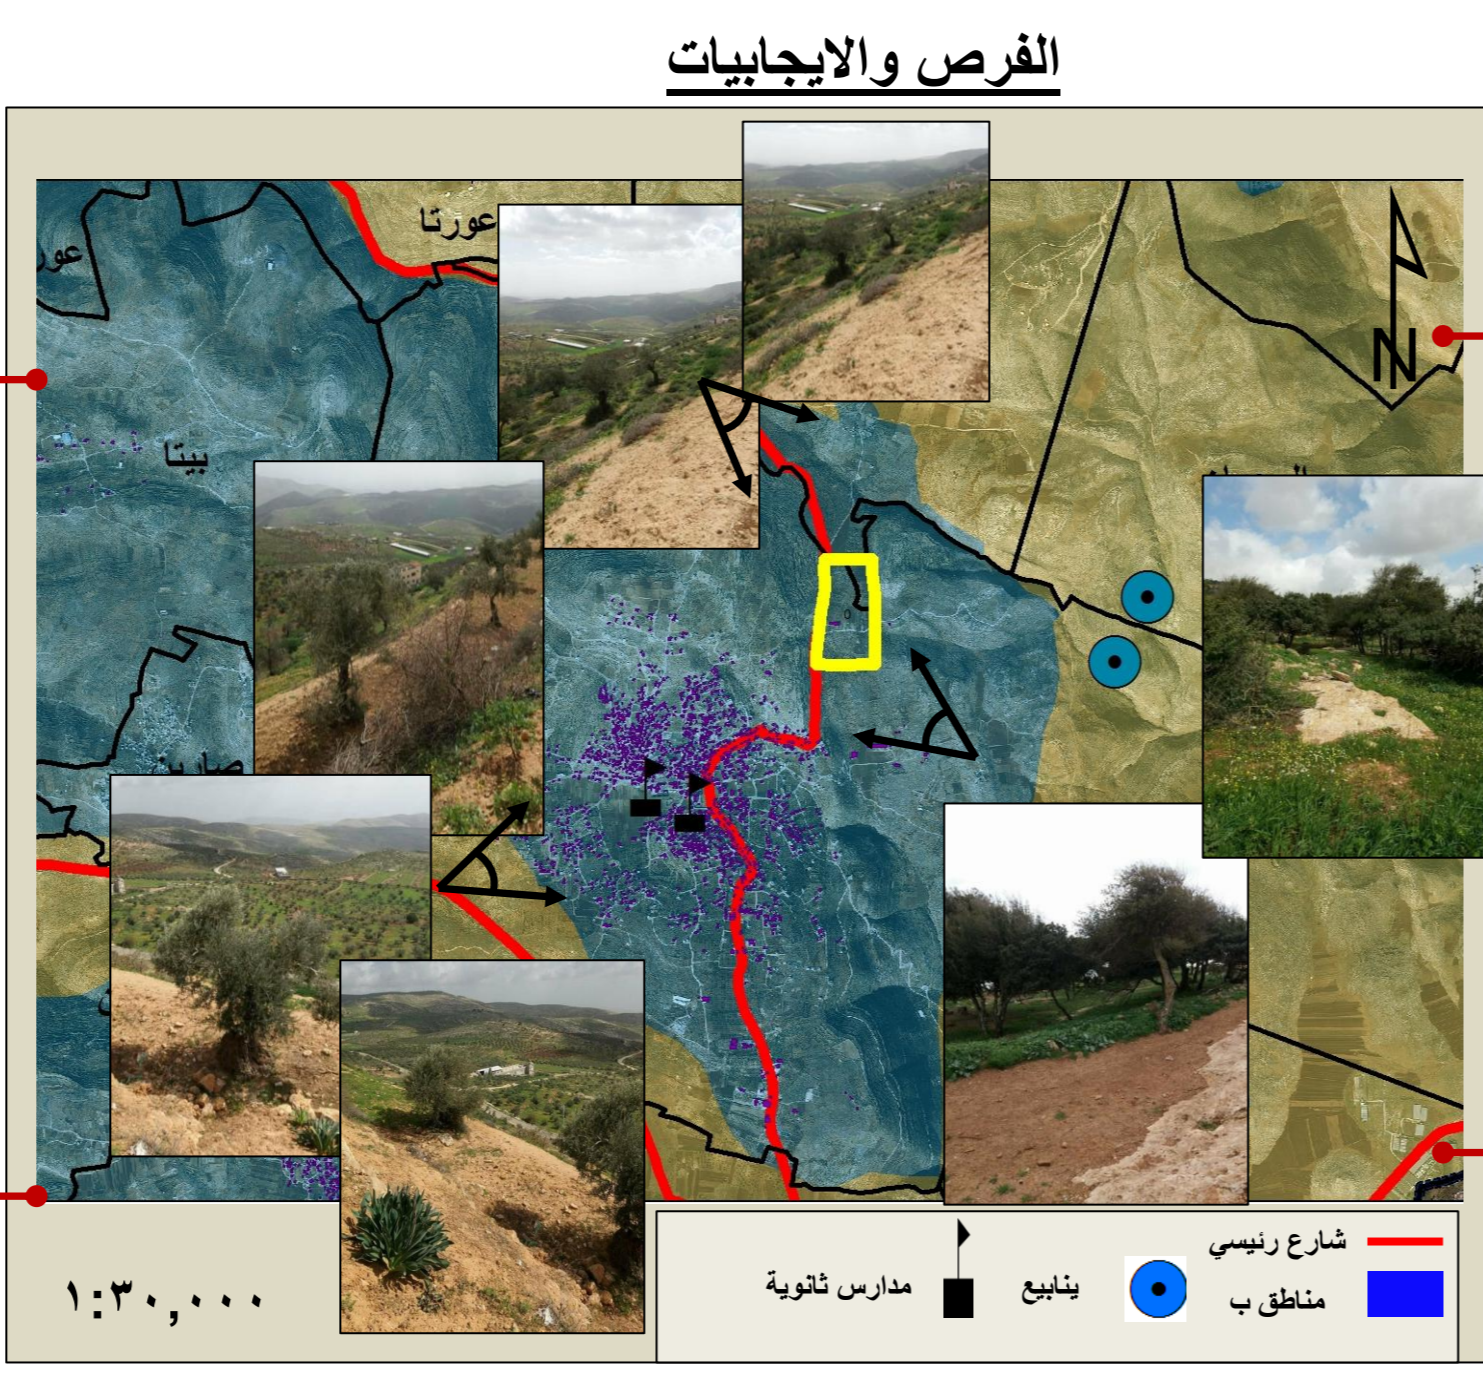
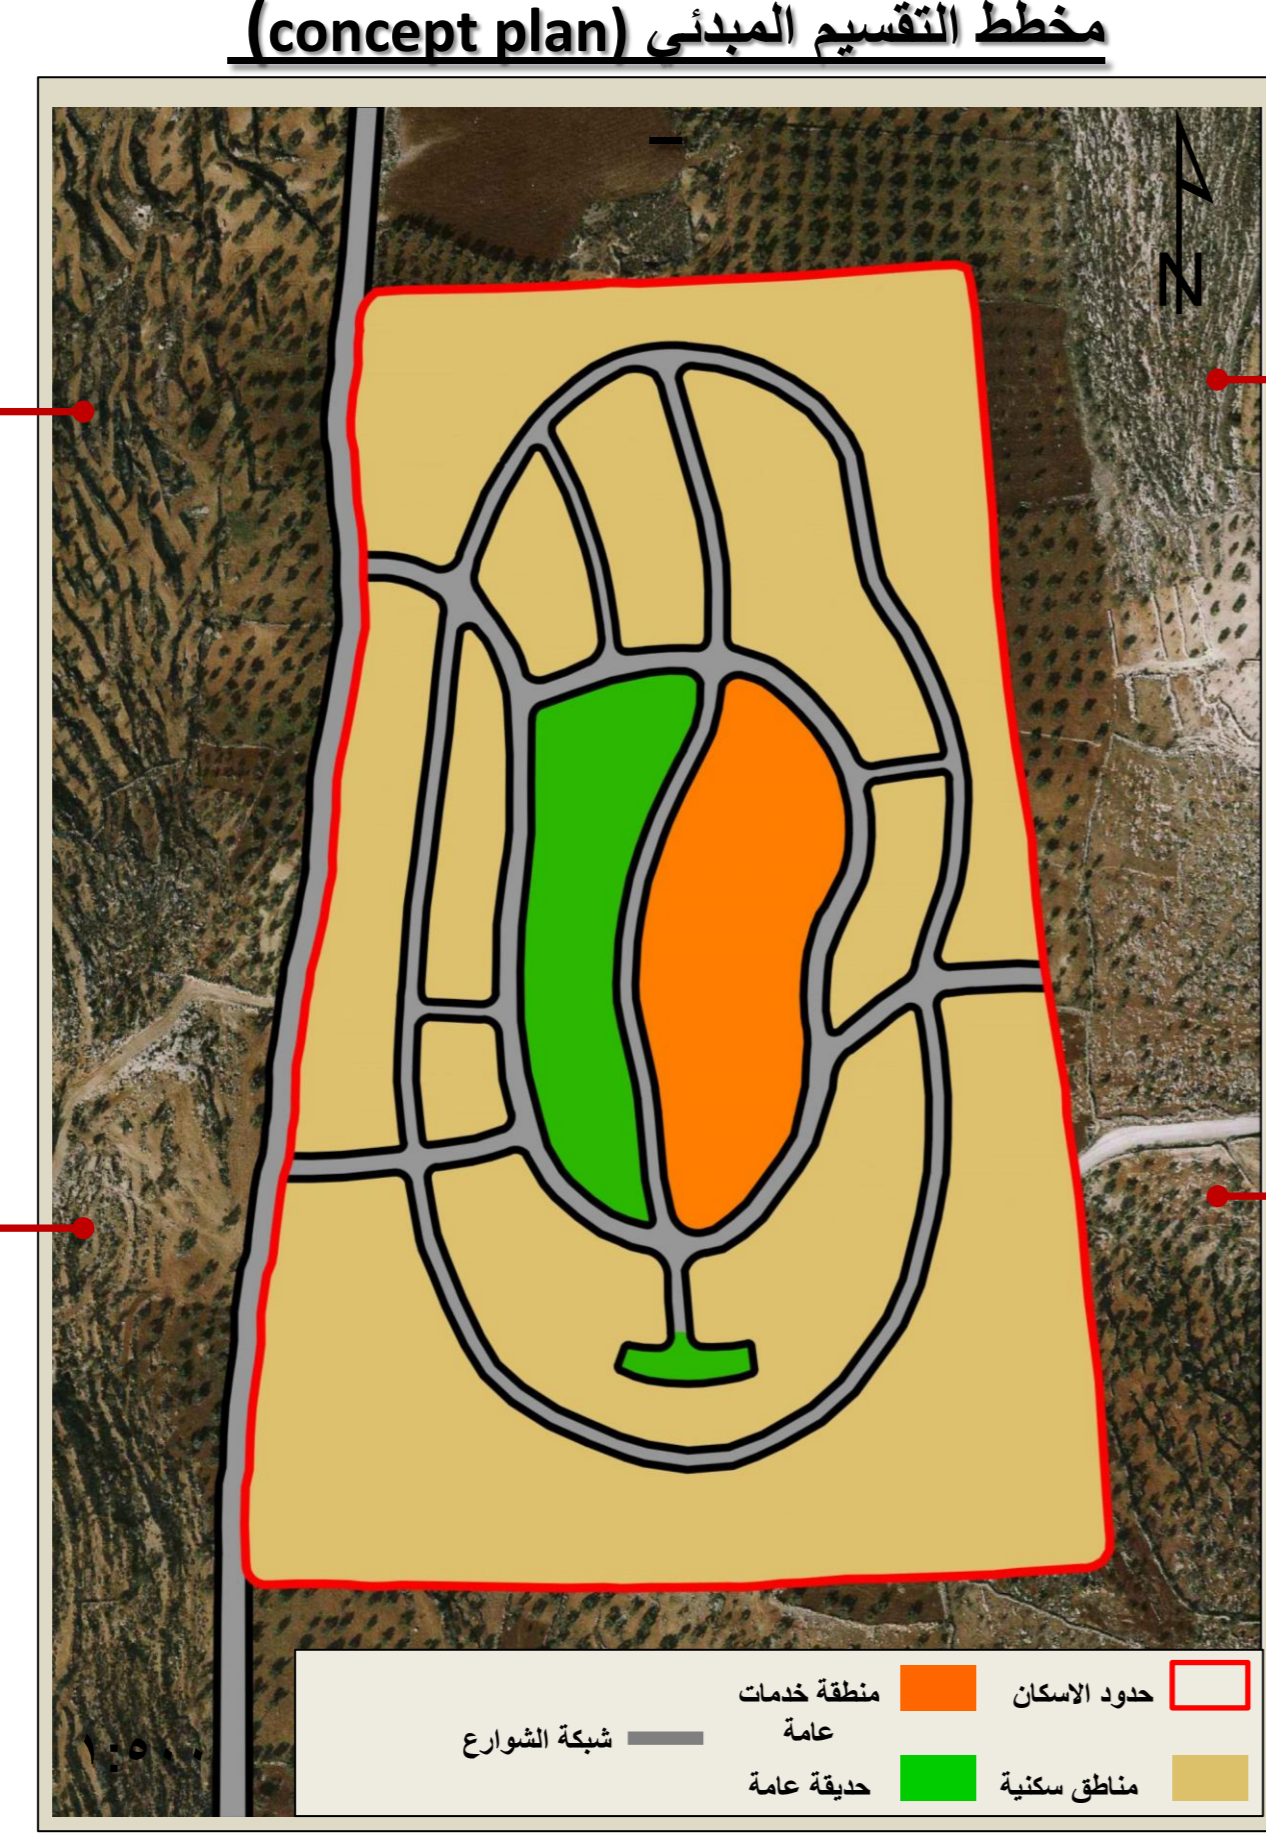
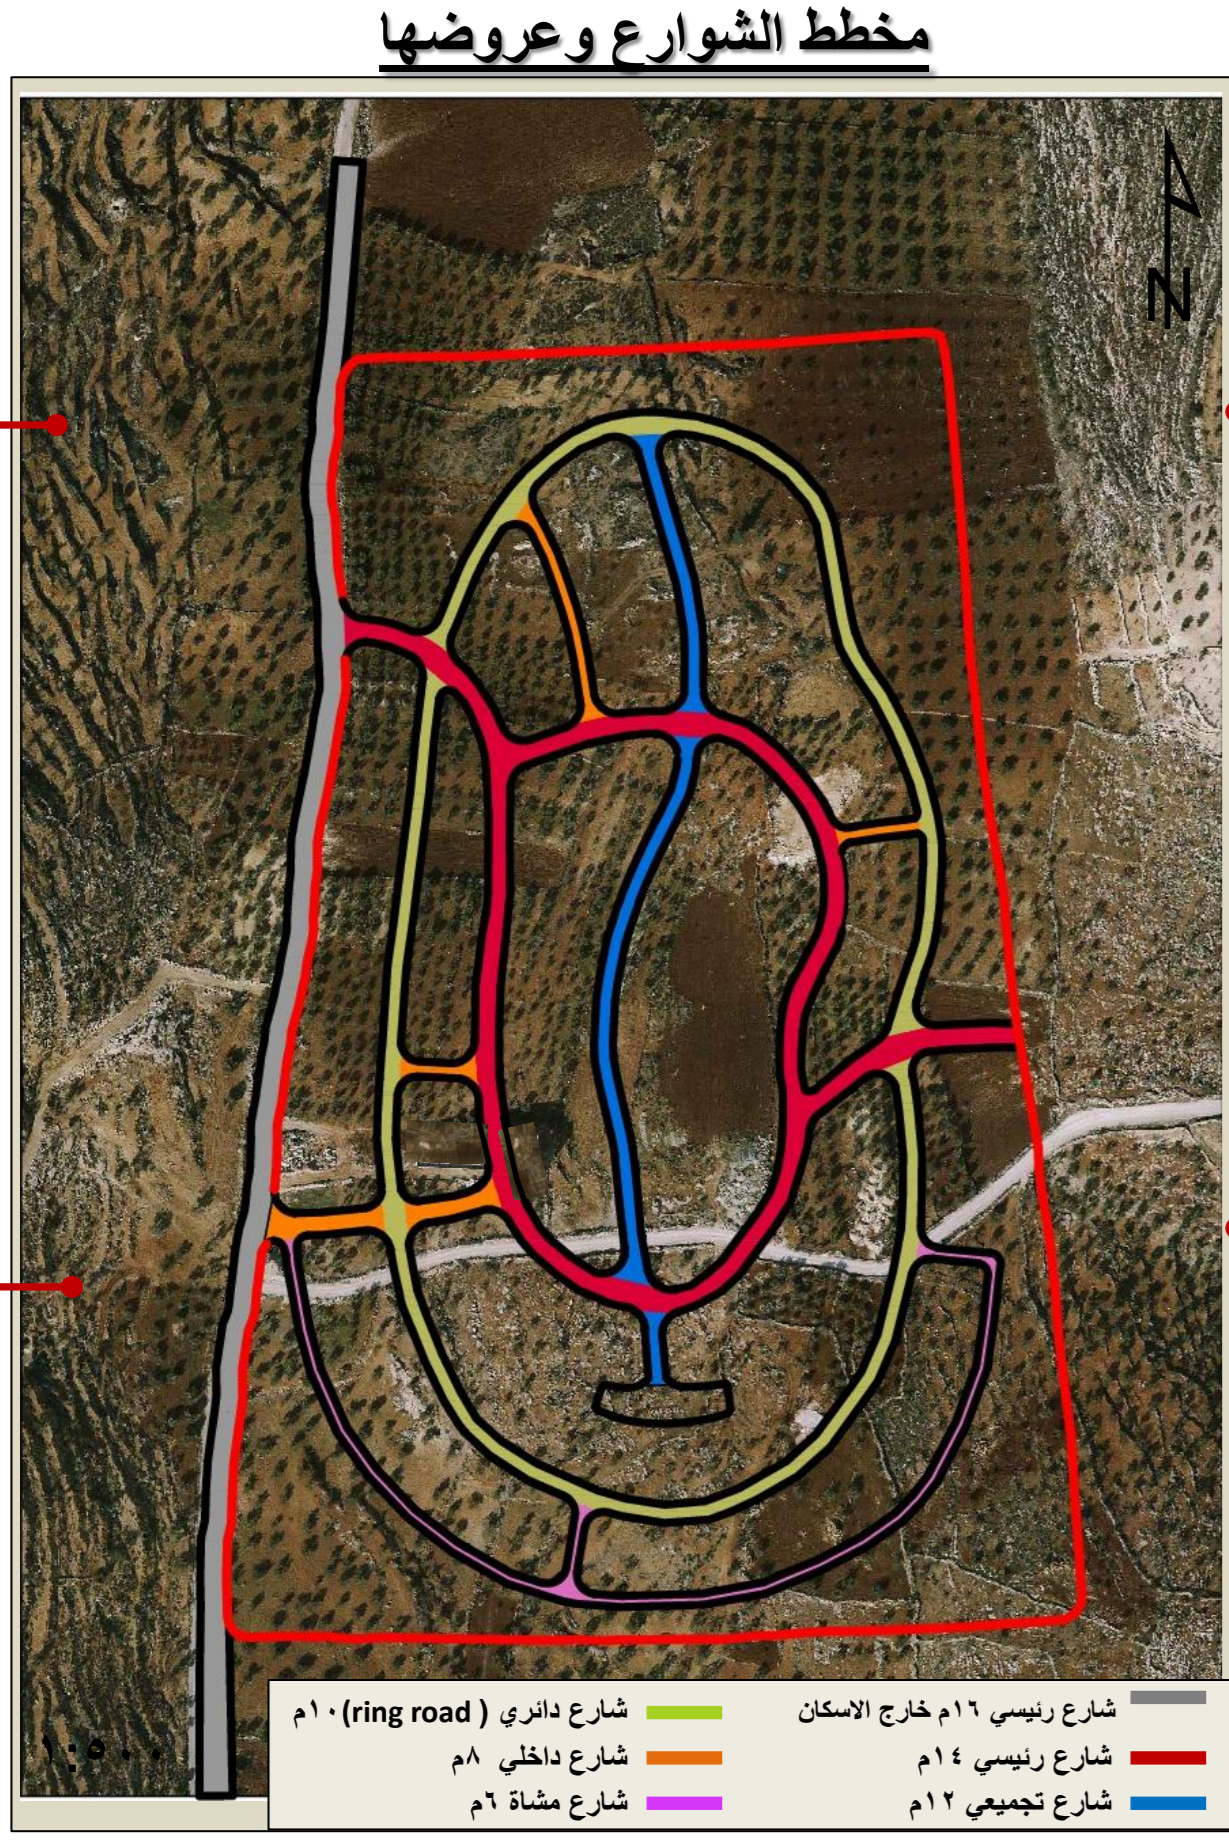
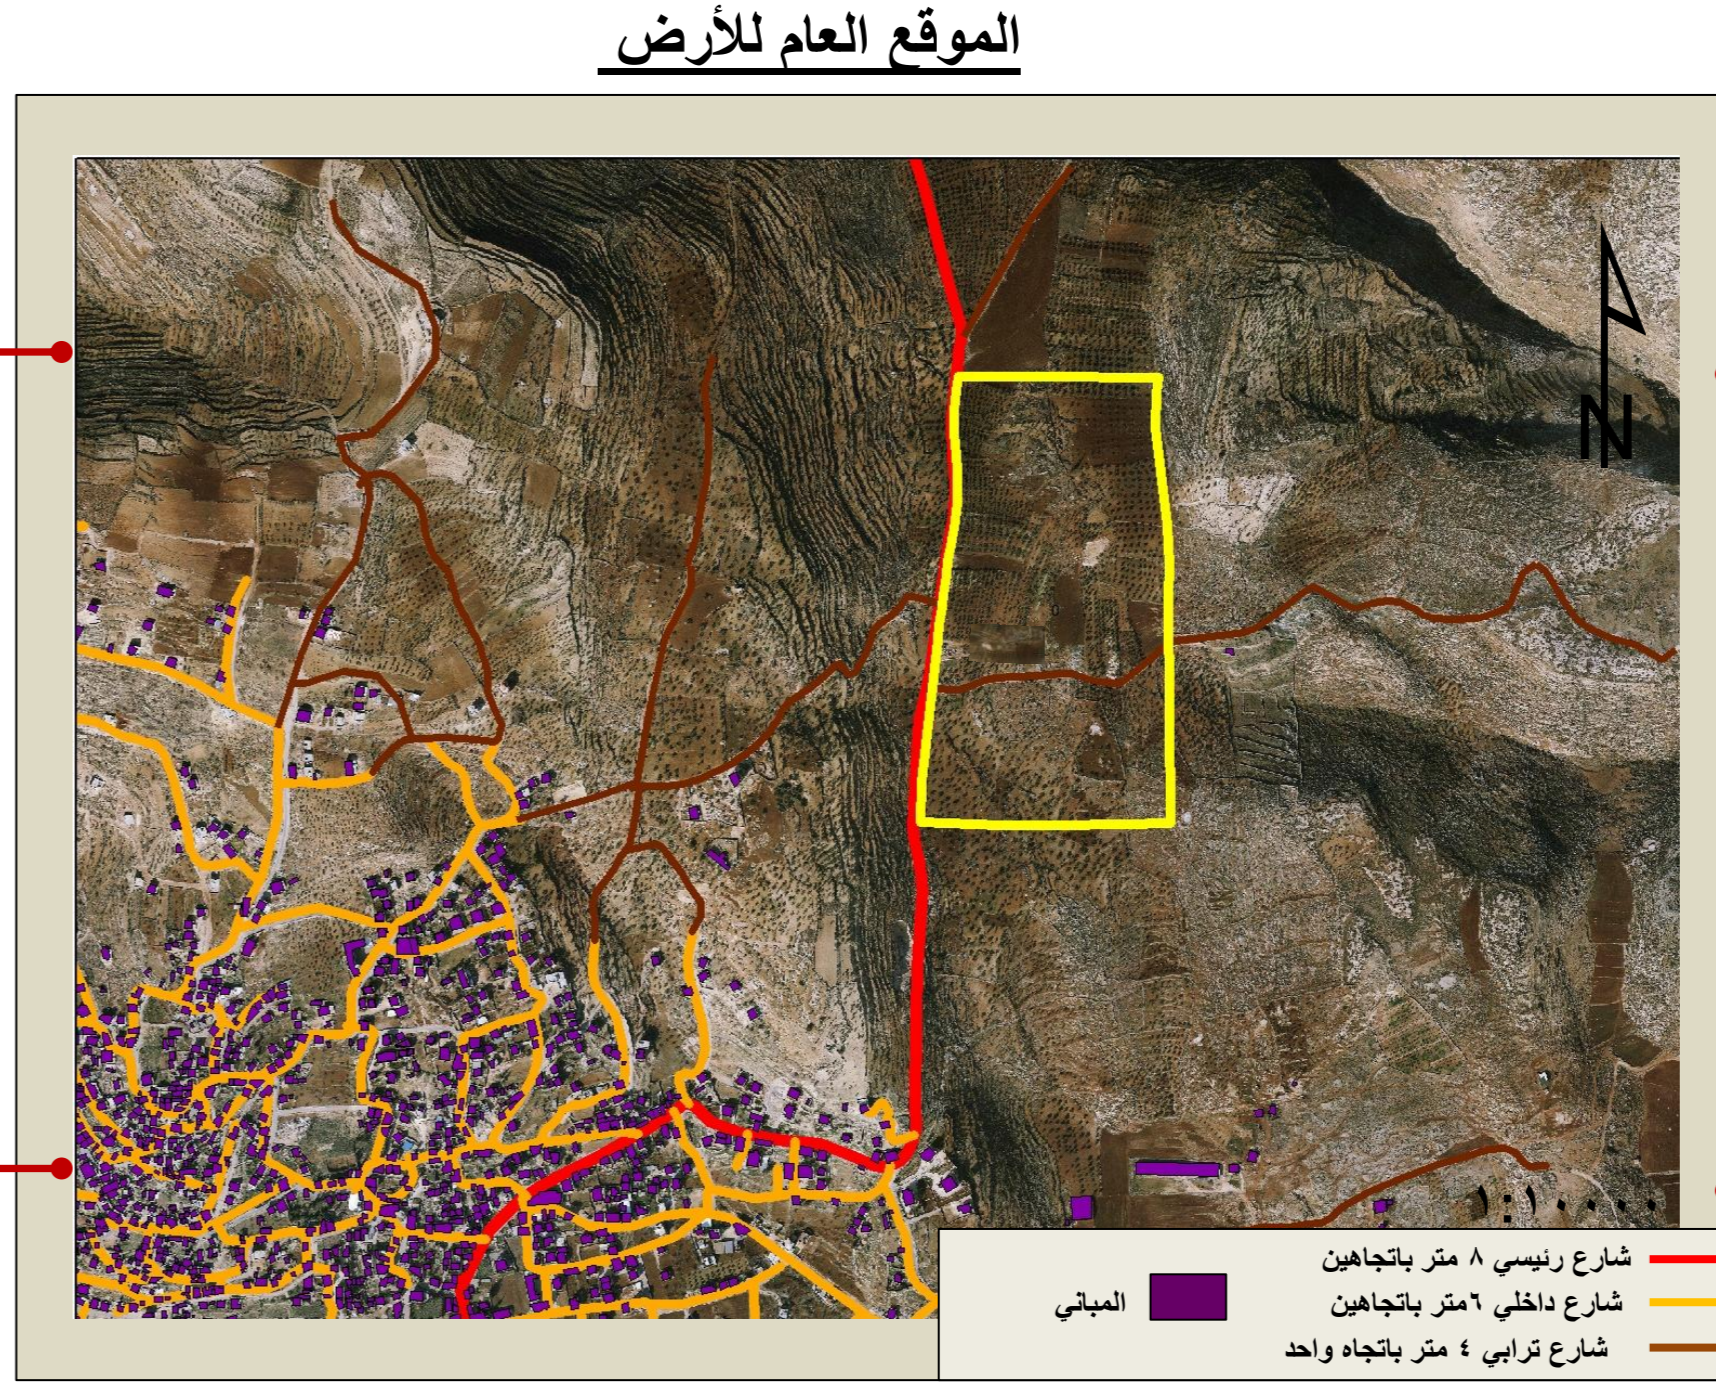
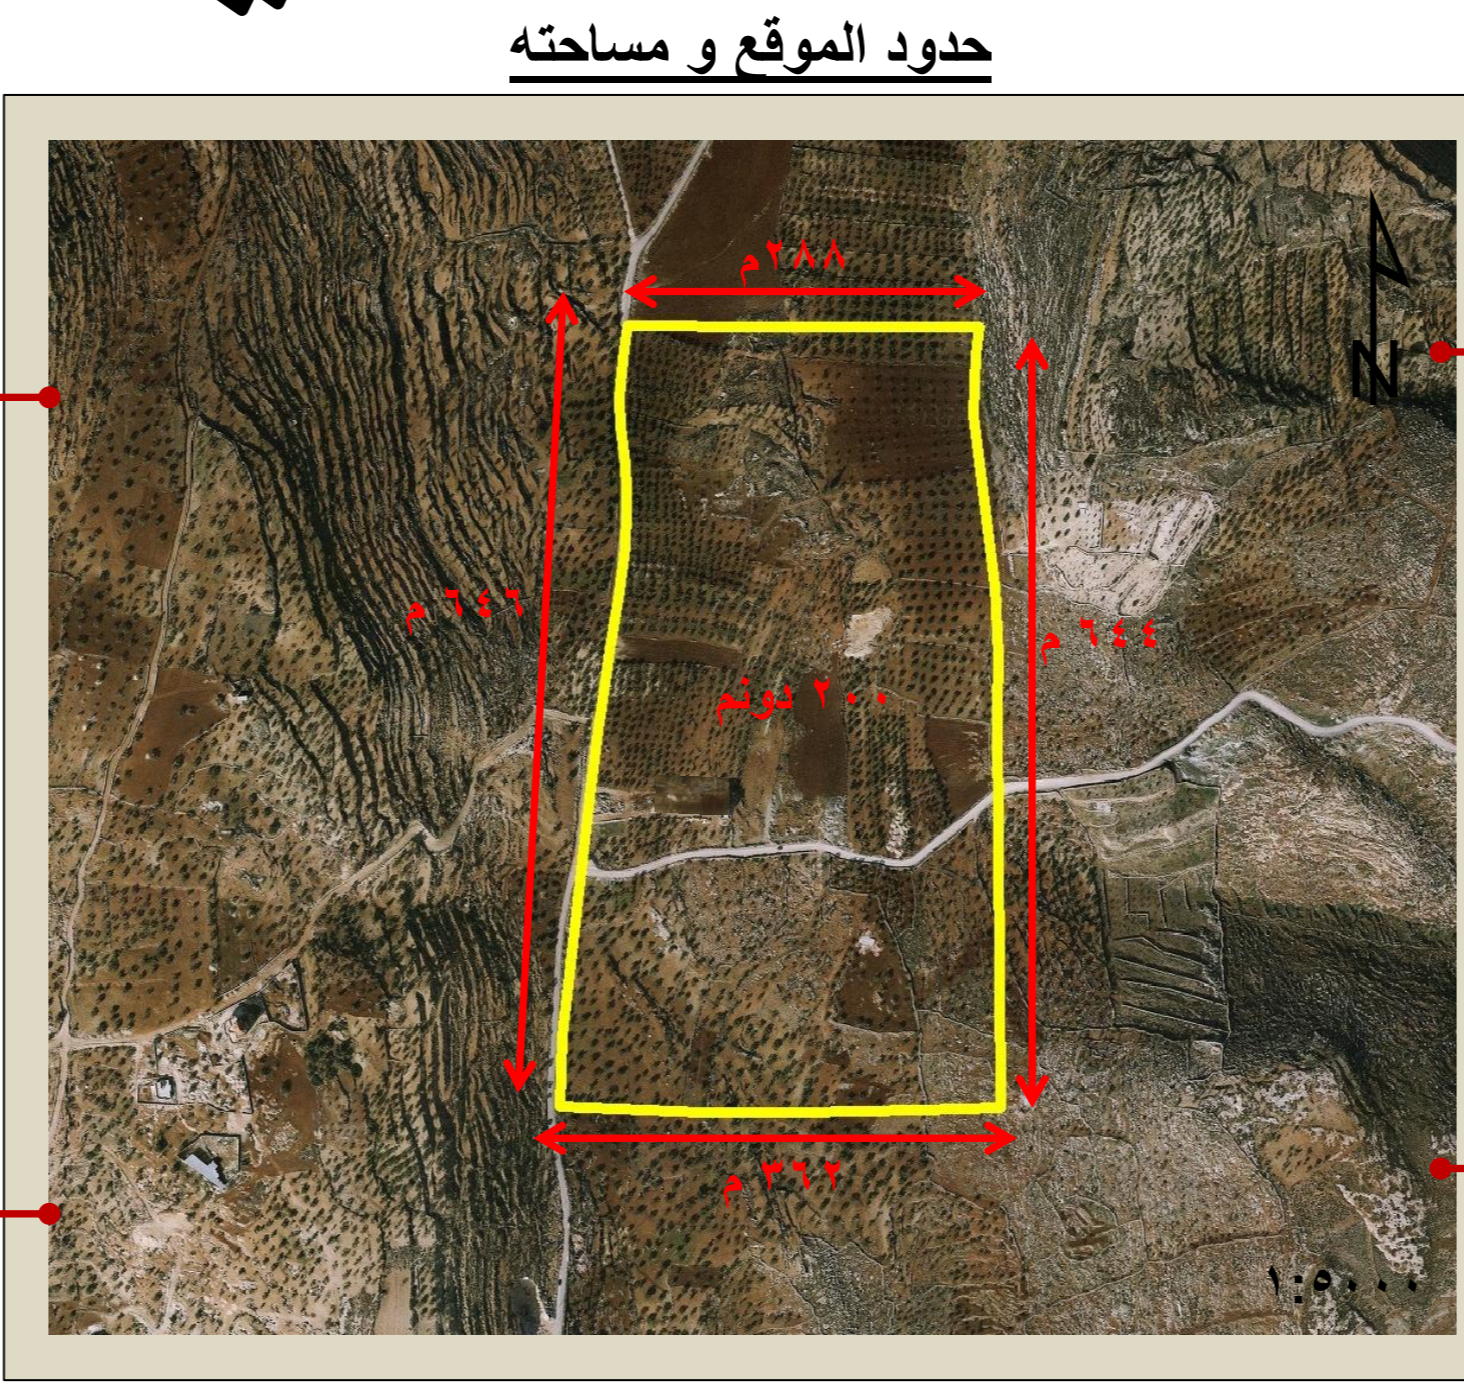


إسكان ريفي

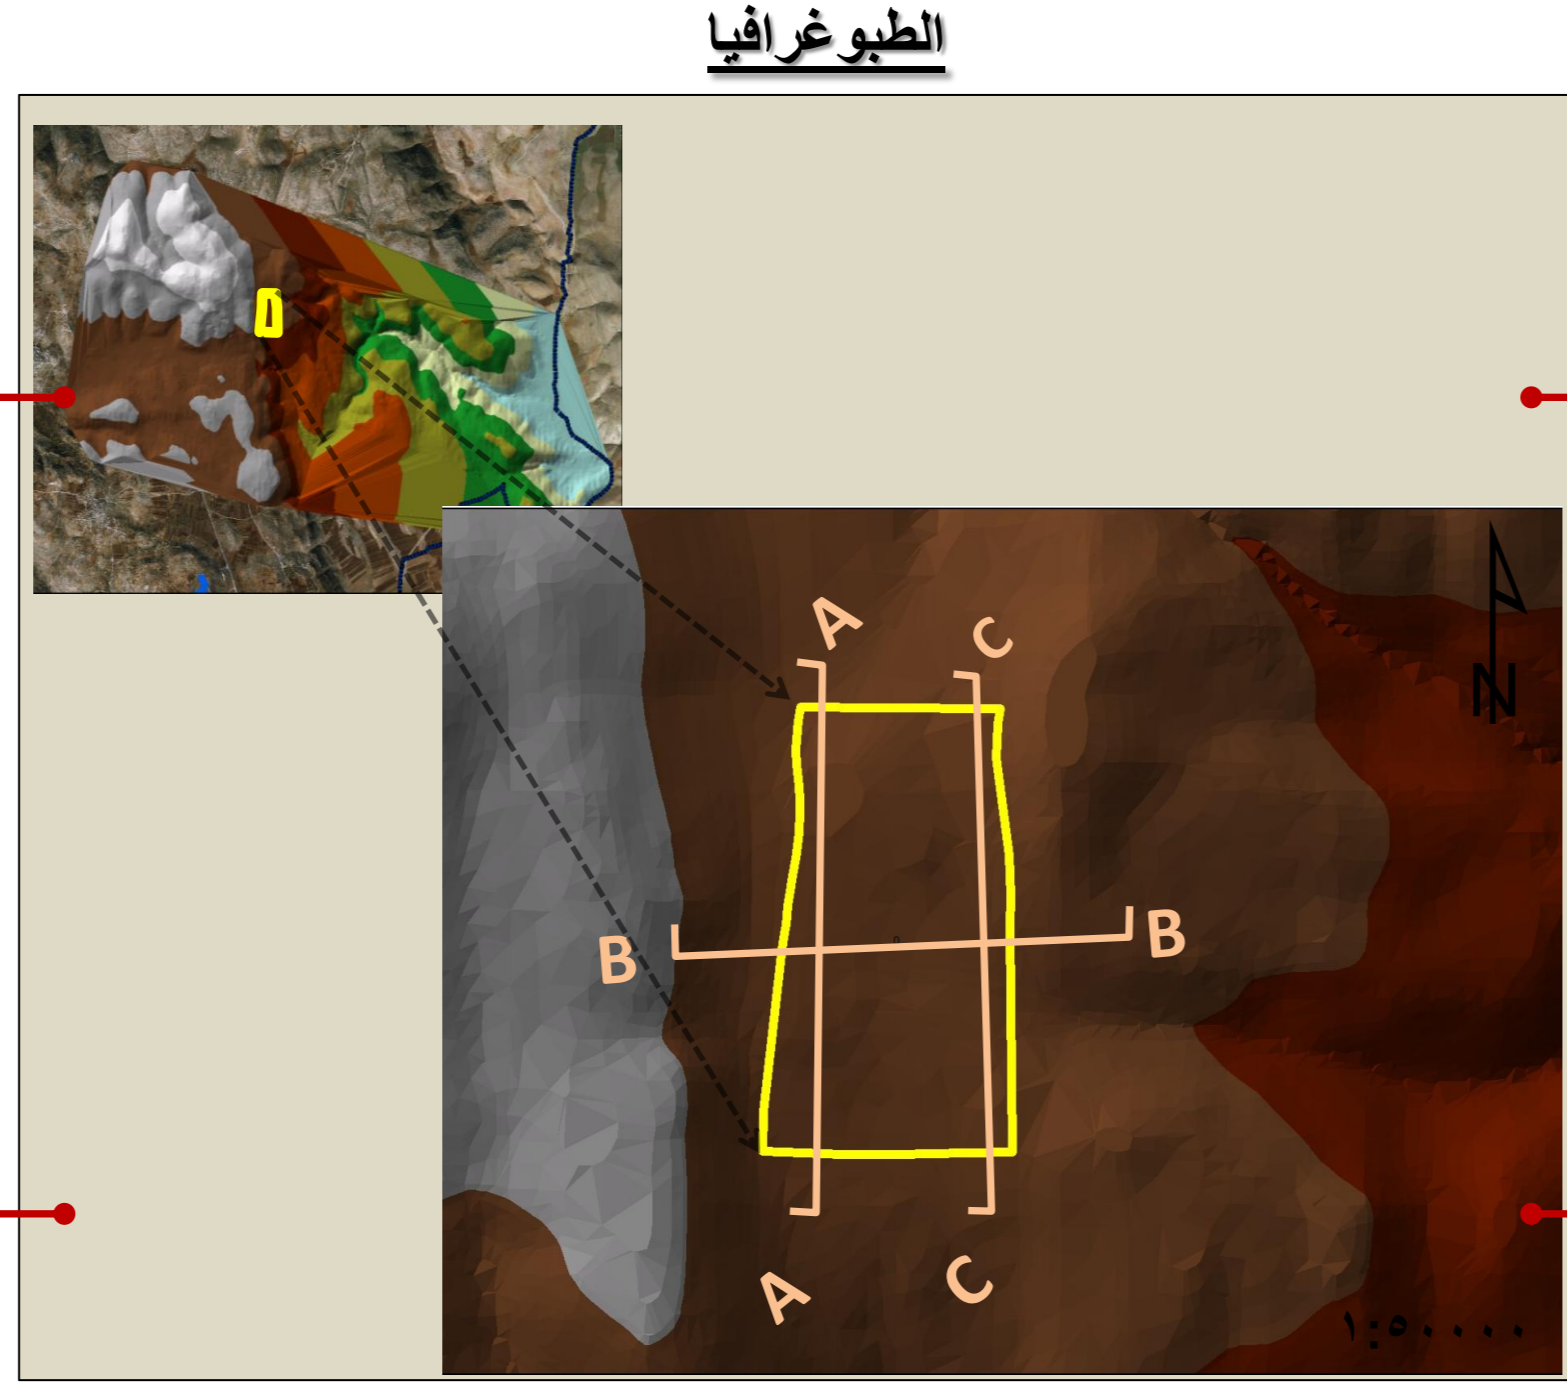

المخطط الهيكلي للمشروع

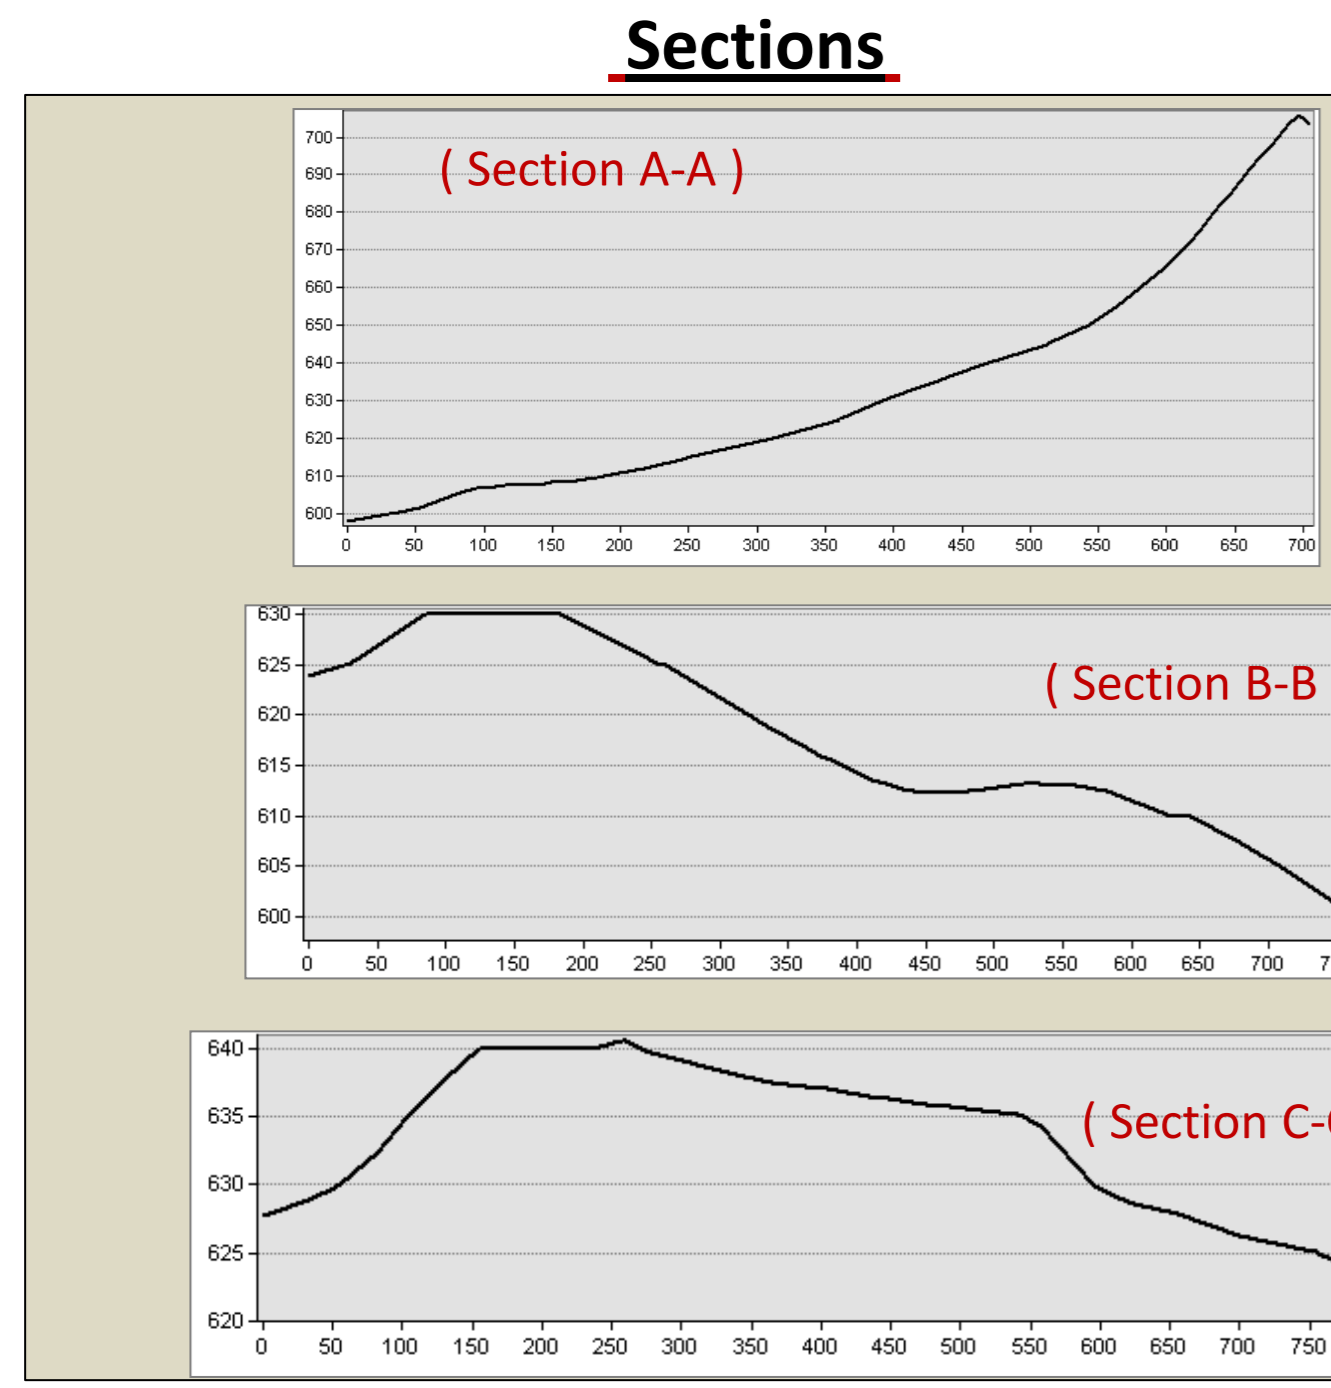